


erzeugt mit ProVI®

MBS Ergänzsstation Stuttgart Hbf
Systemskizze Variante A (3. Pragtunnelröhre)

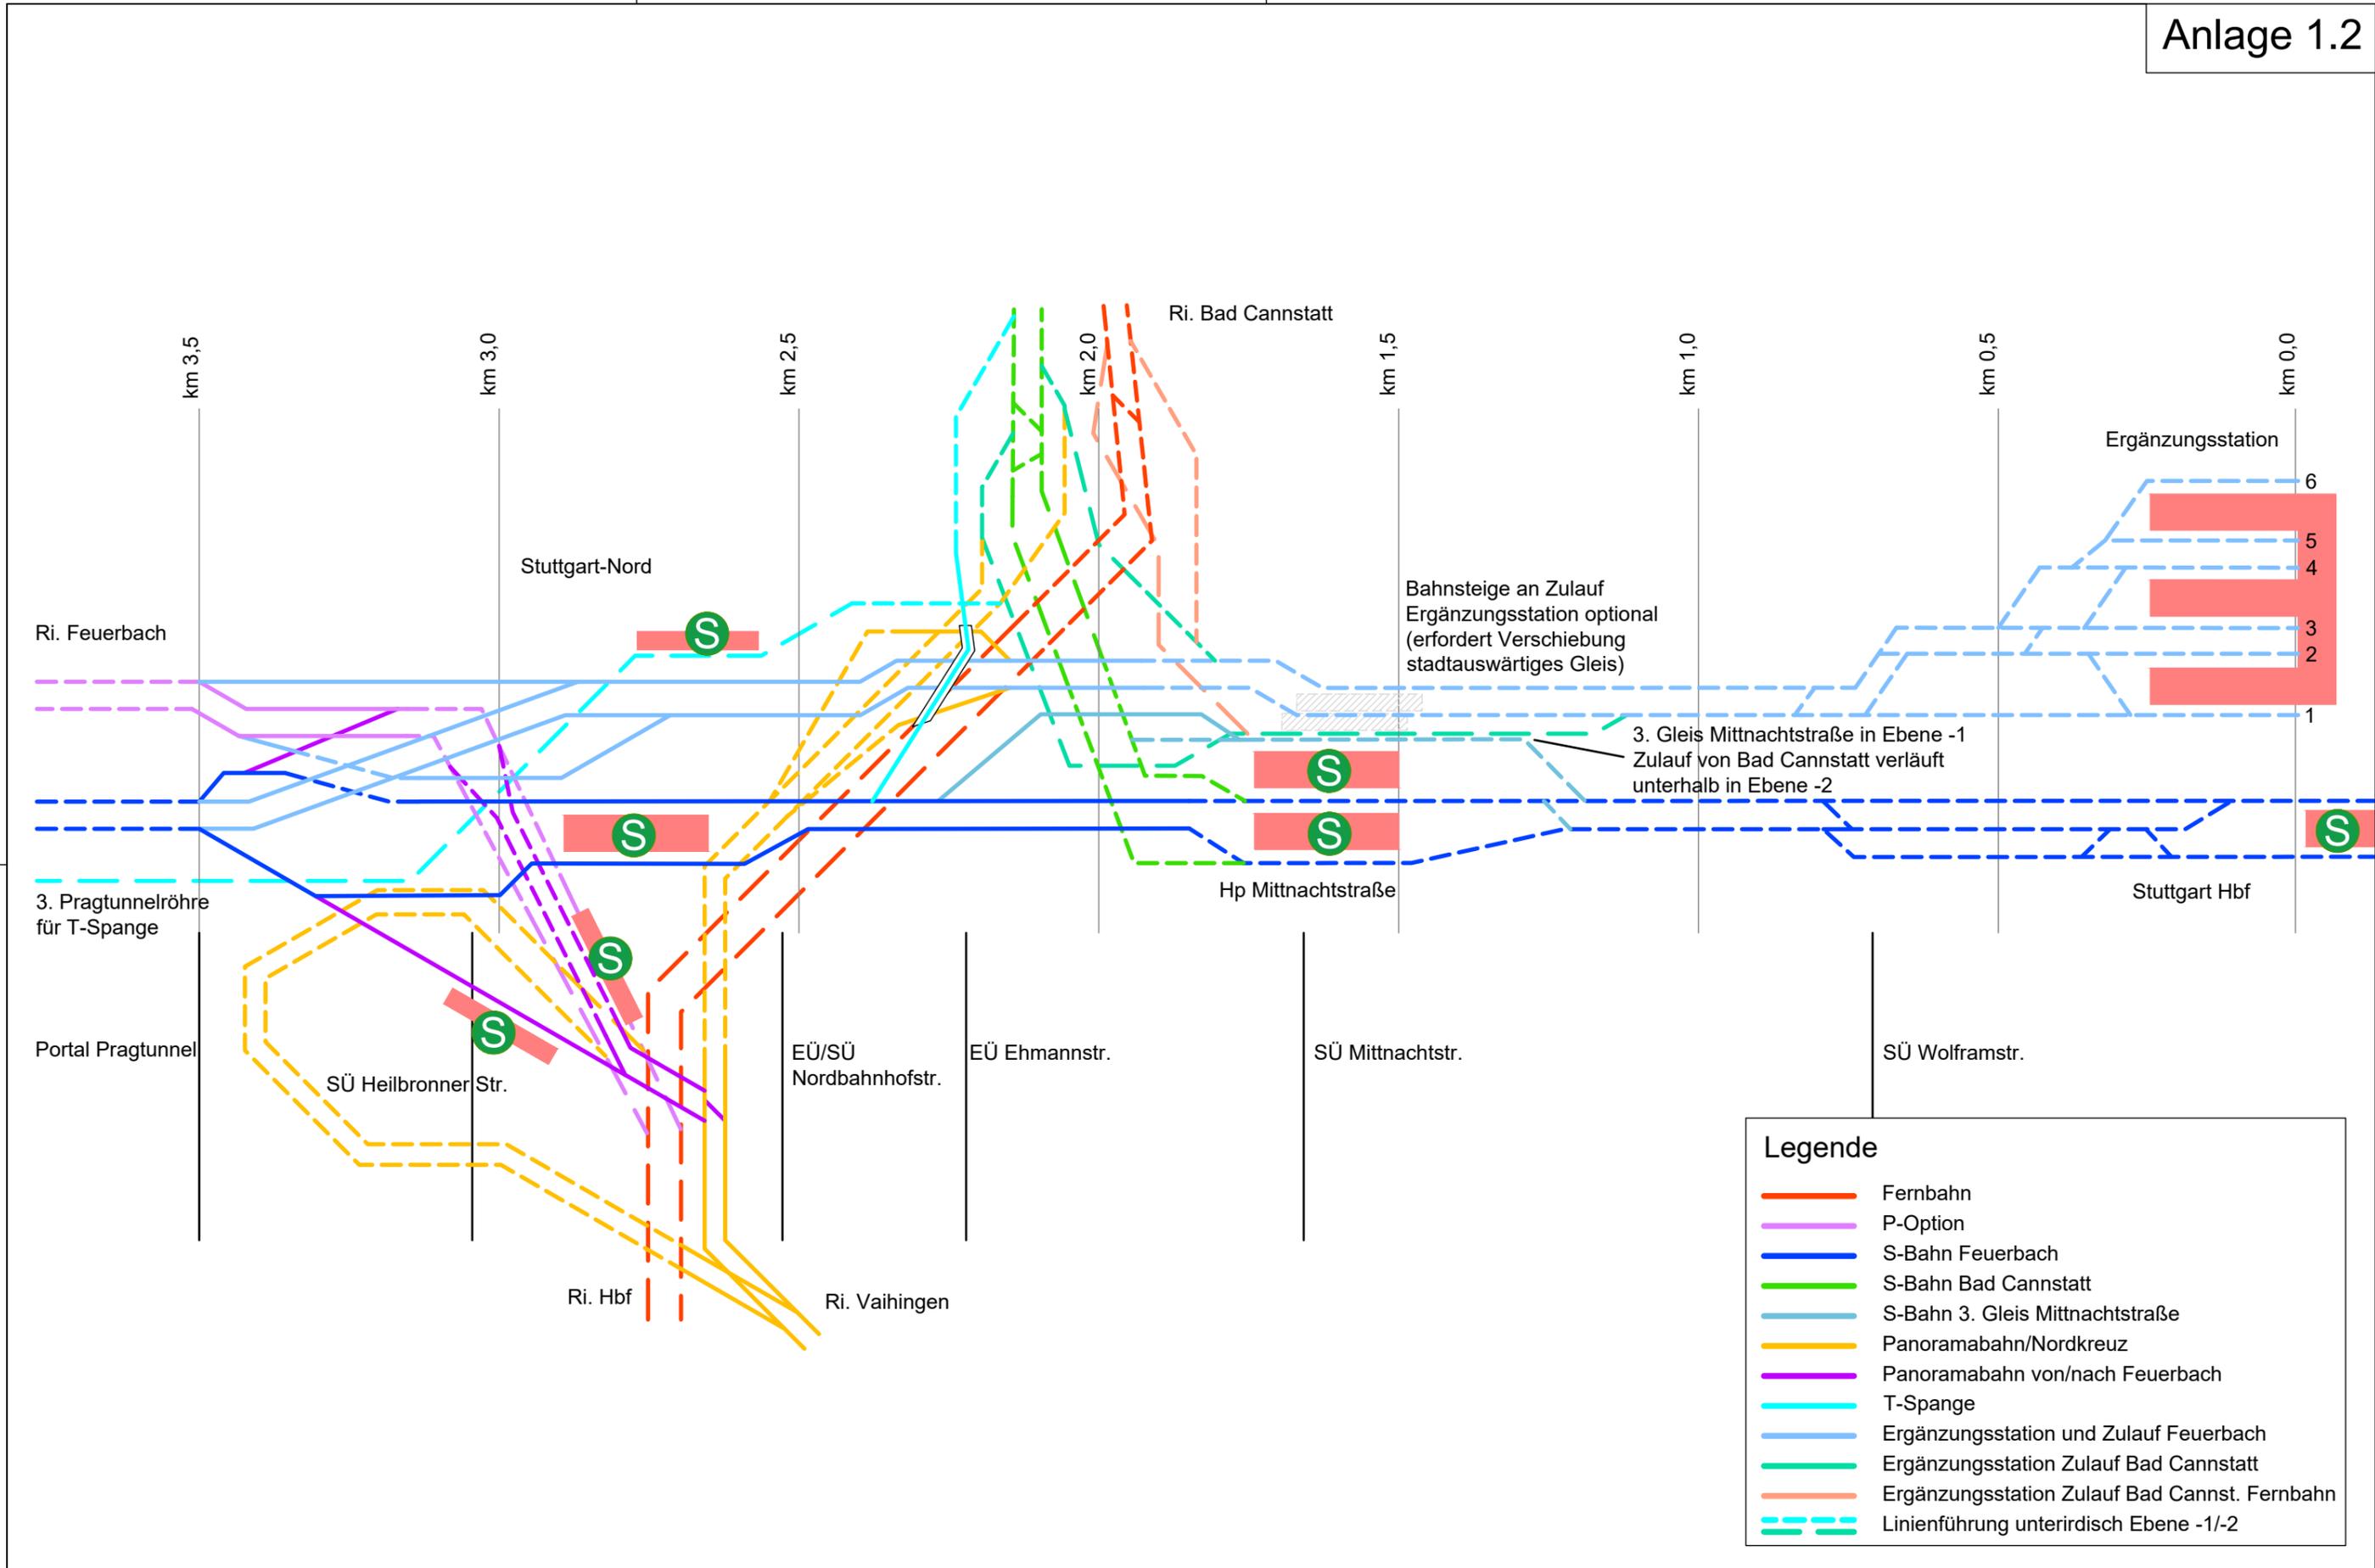




erzeugt mit ProVI®

MBS Ergänzungsstation Stuttgart Hbf
Systemskizze Variante B (Überwerfung Stg.-Nord)



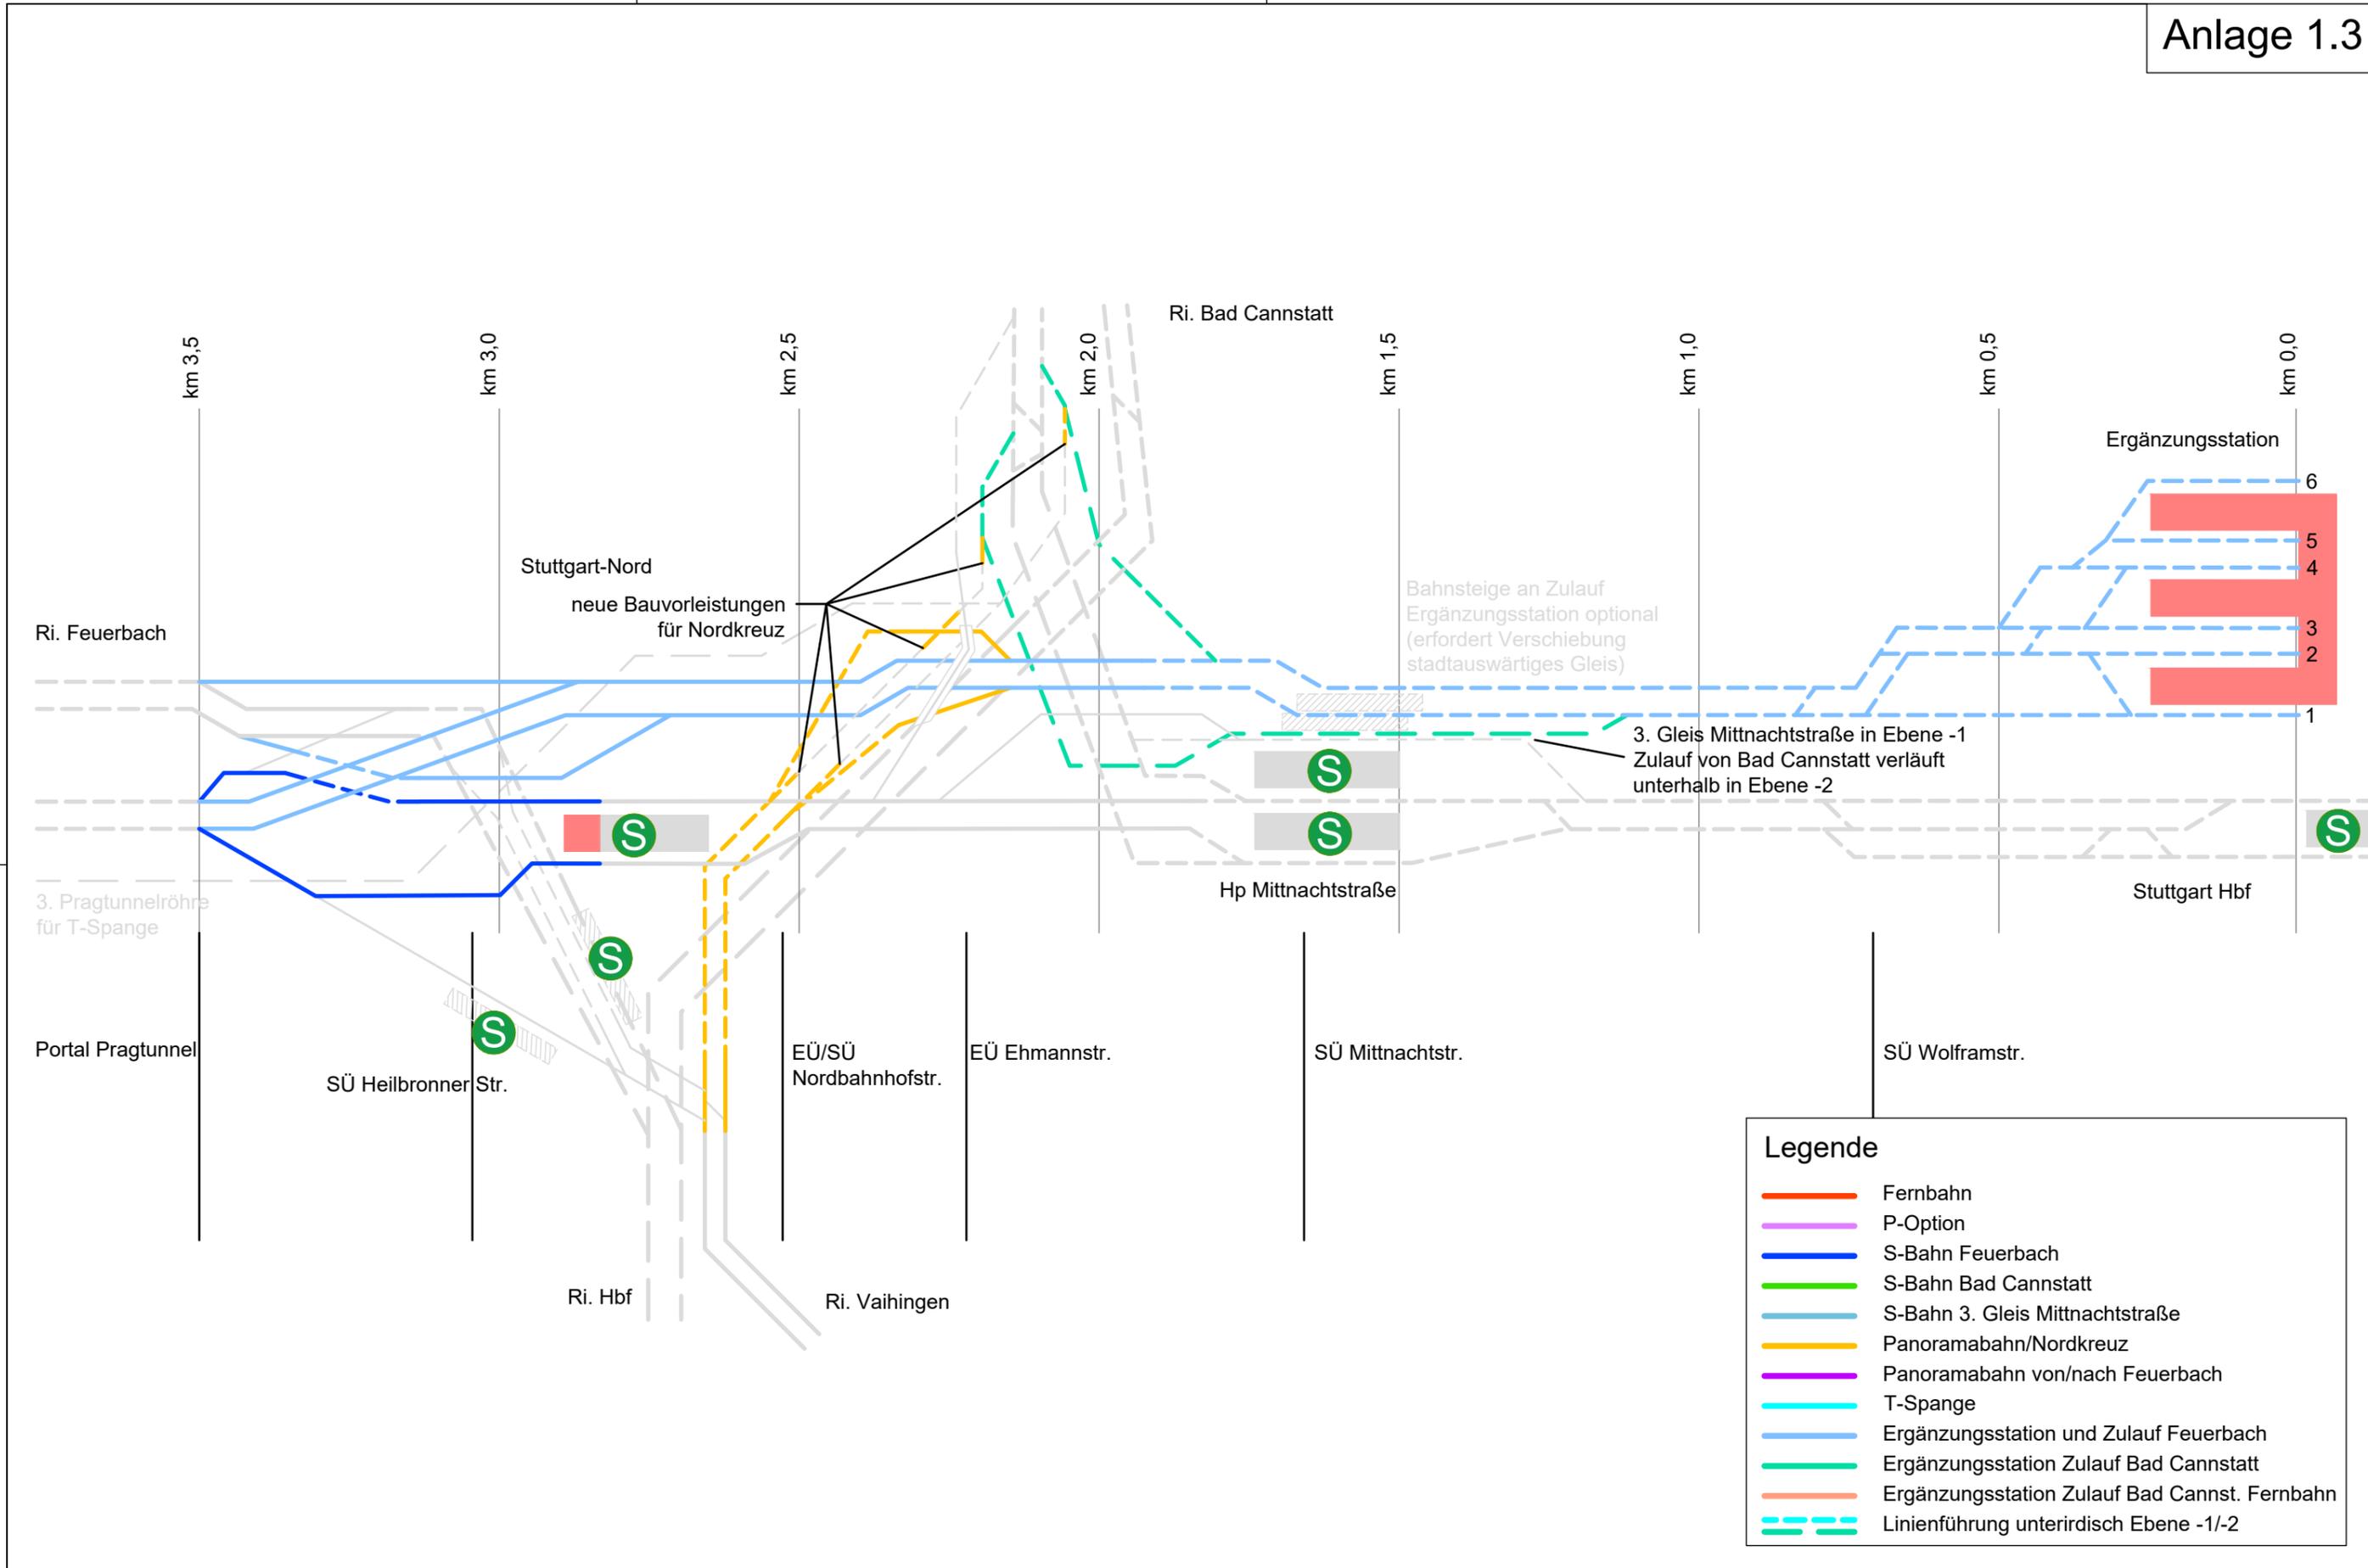

Legende

- Fernbahn
- P-Option
- S-Bahn Feuerbach
- S-Bahn Bad Cannstatt
- S-Bahn 3. Gleis Mitnachtstraße
- Panoramabahn/Nordkreuz
- Panoramabahn von/nach Feuerbach
- T-Spange
- - - Ergänzungsstation und Zulauf Feuerbach
- - - Ergänzungsstation Zulauf Bad Cannstatt
- - - Ergänzungsstation Zulauf Bad Cannst. Fernbahn
- - - Linienführung unterirdisch Ebene -1/-2

MBS Ergänzungsstation Stuttgart Hbf
 Systemskizze Variante B
 (Vorzugsvariante gemäß Kostenschätzung, Rest grau)

