



- Legende**
- Fernbahn
 - P-Option
 - S-Bahn Feuerbach
 - S-Bahn Bad Cannstatt
 - S-Bahn 3. Gleis Mitternachtstraße
 - Panoramabahn/Nordkreuz
 - Panoramabahn von/nach Feuerbach
 - T-Spange
 - Ergänzsstation V1
 - Ergänzsstation V2 und Zulauf Feuerbach
 - Ergänzsstation Zulauf Bad Cannstatt
 - Ergänzsstation Zulauf Bad Cannstatt "kurz"
 - Ergänzsstation Zulauf Bad Cannstatt Fernb.
 - geplante Bebauung

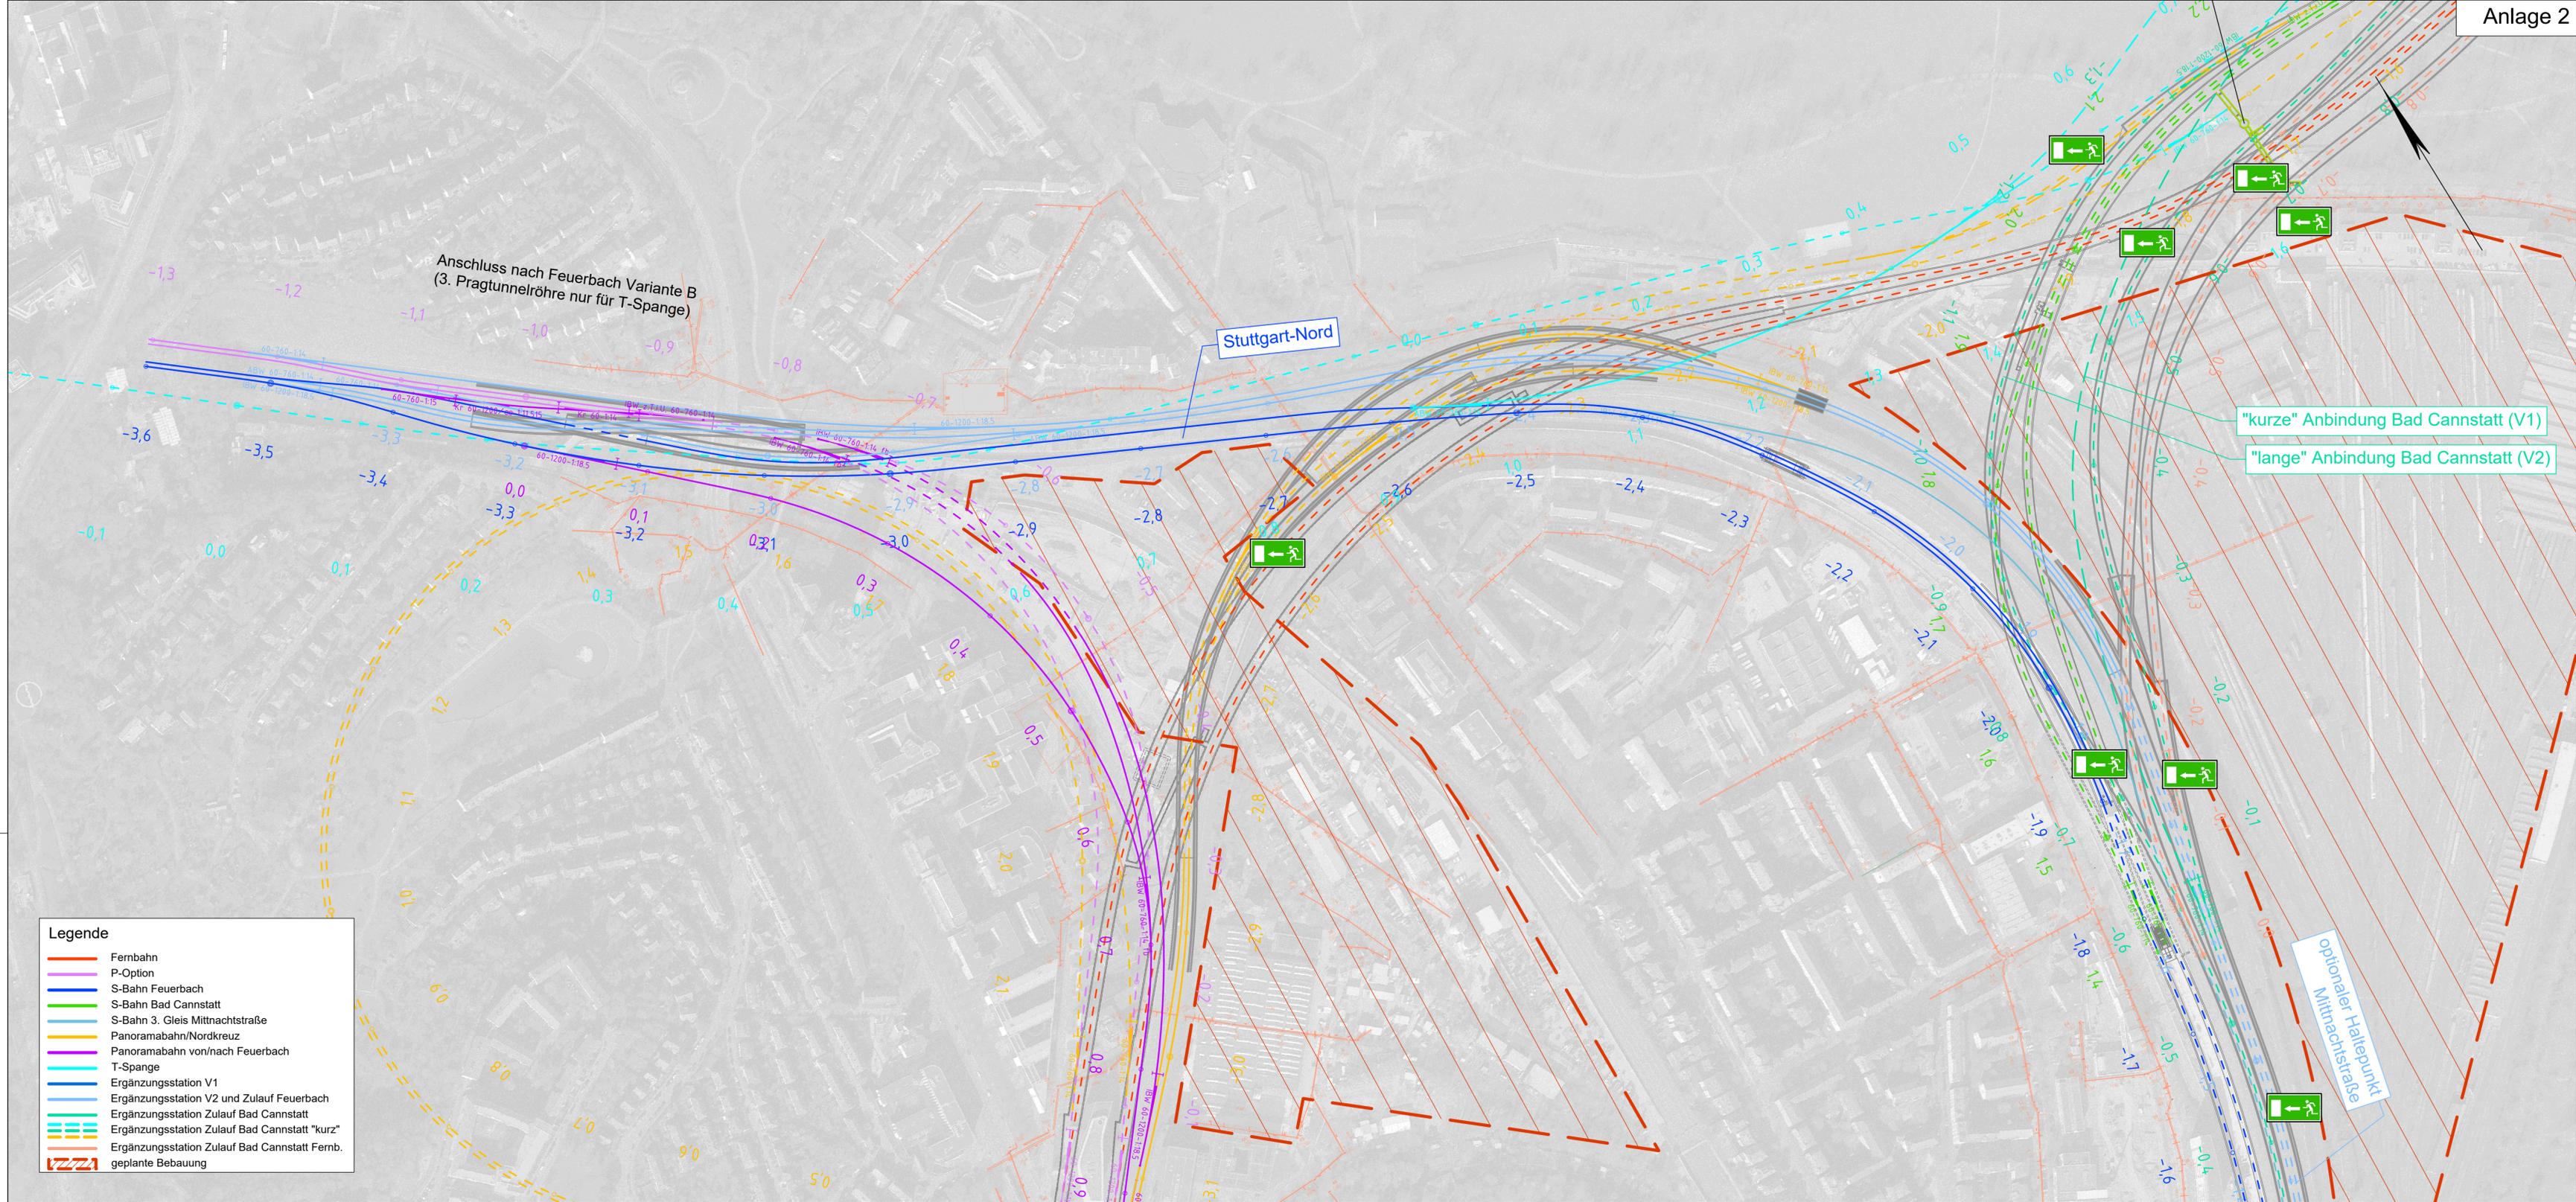

- Legende**
- Fernbahn
 - P-Option
 - S-Bahn Feuerbach
 - S-Bahn Bad Cannstatt
 - S-Bahn 3. Gleis Mitternachtstraße
 - Panoramabahn/Nordkreuz
 - Panoramabahn von/nach Feuerbach
 - T-Spange
 - Ergänzungsbahn V1
 - Ergänzungsbahn V2 und Zulauf Feuerbach
 - - - Ergänzungsbahn Zulauf Bad Cannstatt
 - - - Ergänzungsbahn Zulauf Bad Cannstatt "kurz"
 - - - Ergänzungsbahn Zulauf Bad Cannstatt Fernb.
 - ▨ geplante Bebauung

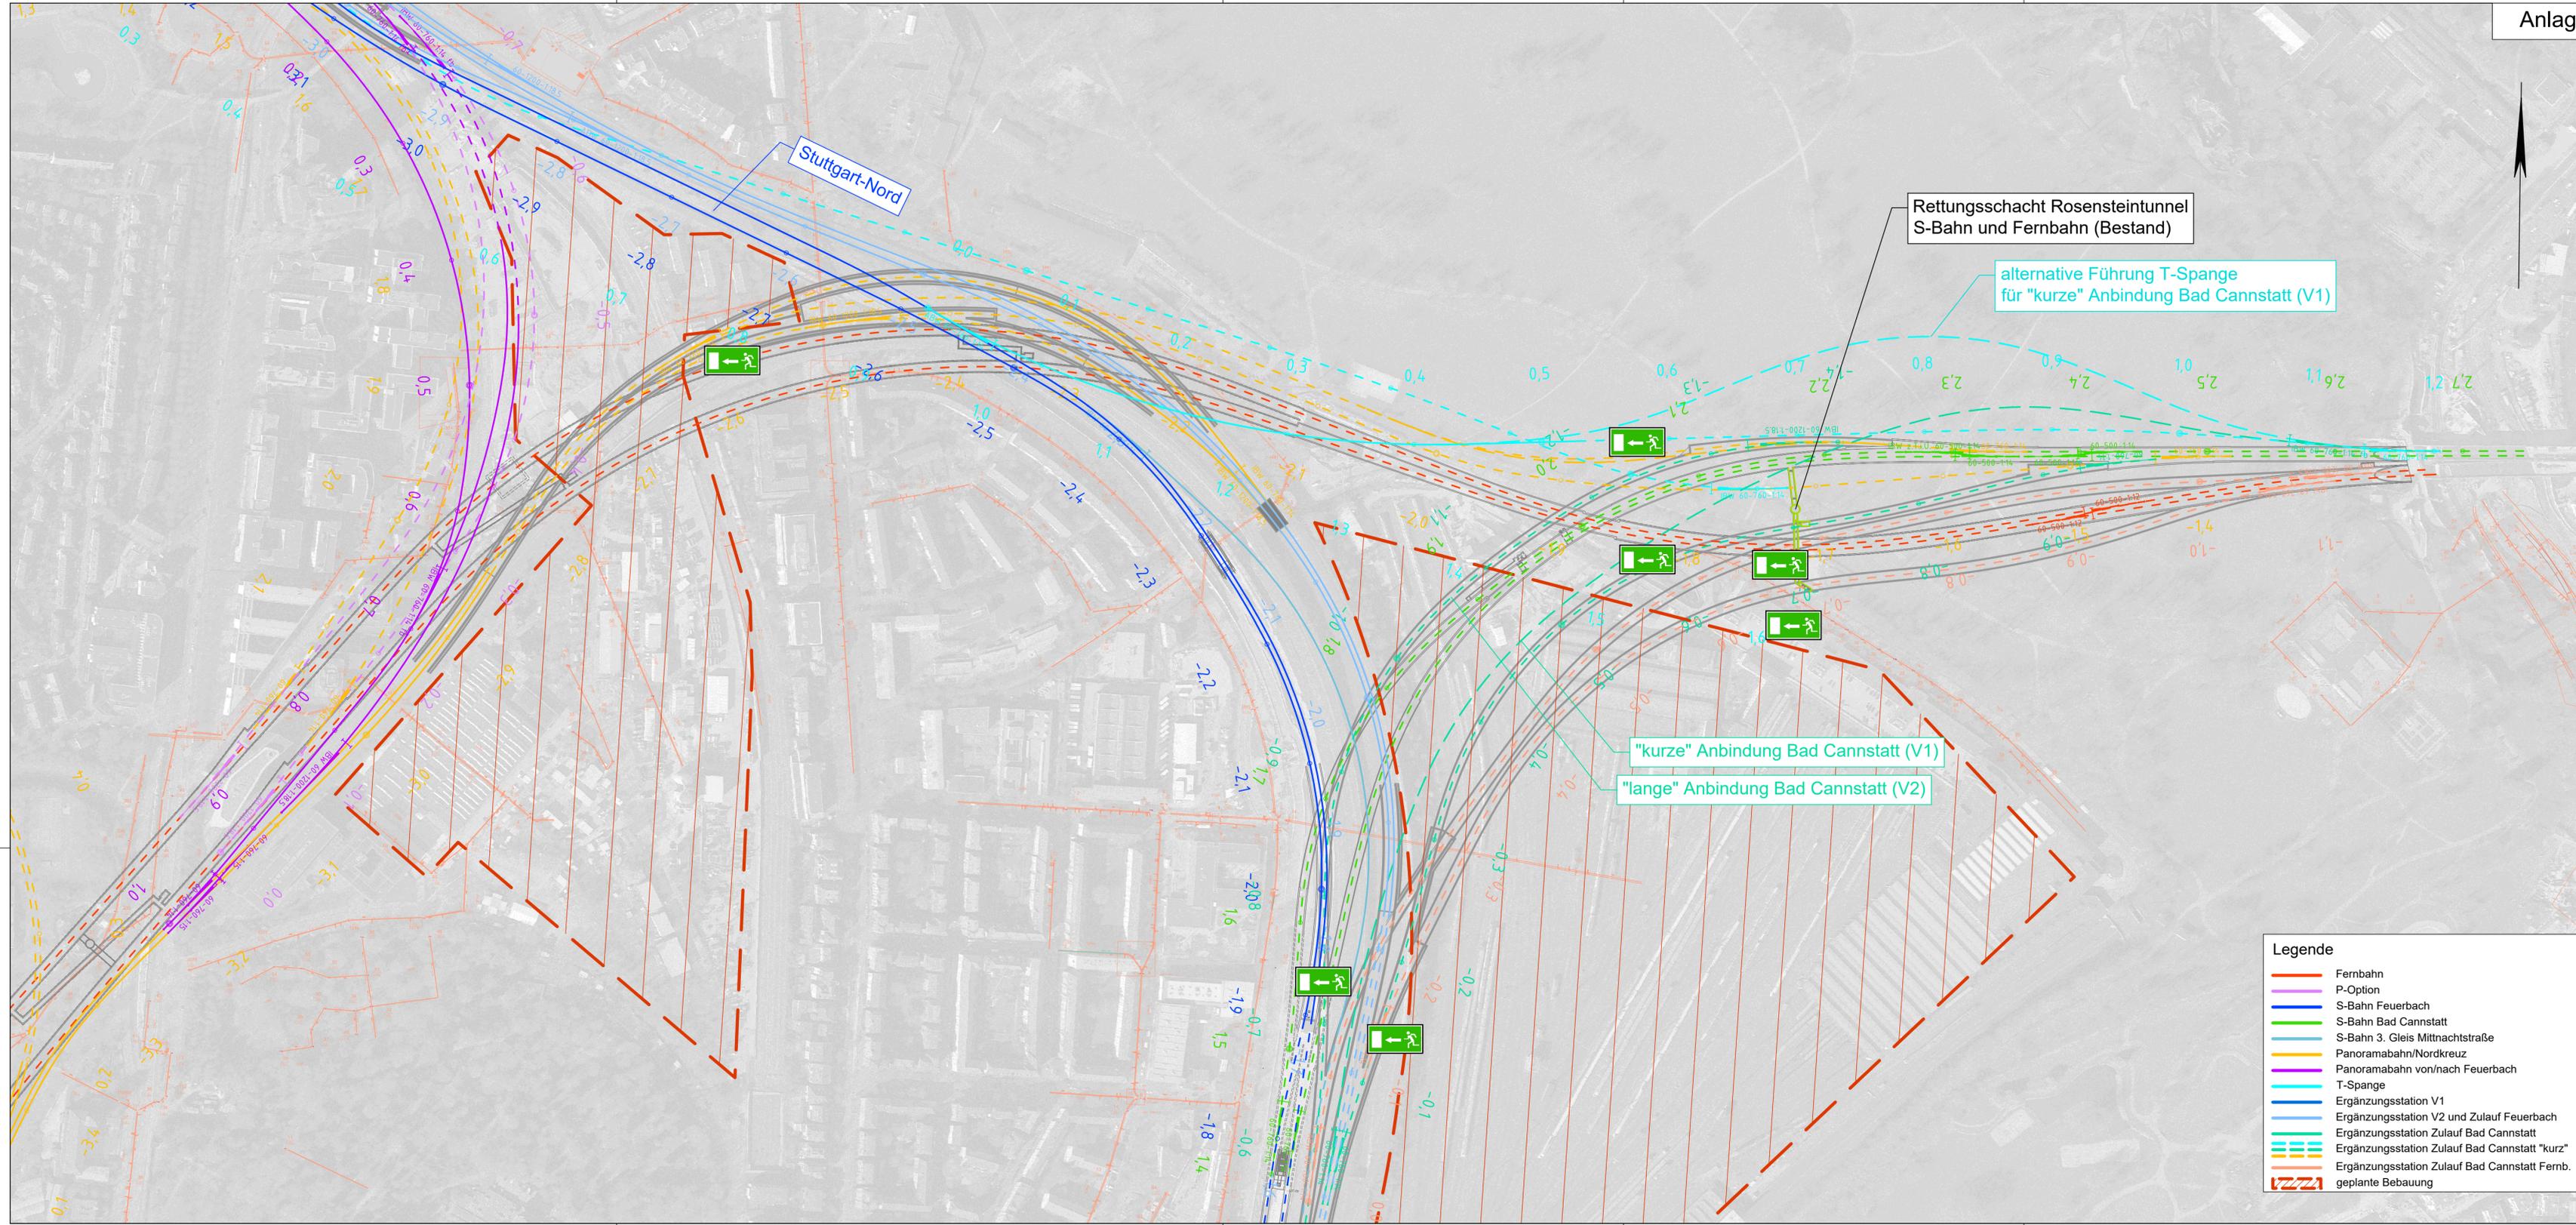

Rettungsschacht Rosensteintunnel
S-Bahn und Fernbahn (Bestand)

alternative Führung T-Spange
für "kurze" Anbindung Bad Cannstatt (V1)

"kurze" Anbindung Bad Cannstatt (V1)

"lange" Anbindung Bad Cannstatt (V2)


Legende

	Fernbahn
	P-Option
	S-Bahn Feuerbach
	S-Bahn Bad Cannstatt
	S-Bahn 3. Gleis Mitternachtstraße
	Panoramabahn/Nordkreuz
	Panoramabahn von/nach Feuerbach
	T-Spange
	Ergänzungstation V1
	Ergänzungstation V2 und Zulauf Feuerbach
	Ergänzungstation Zulauf Bad Cannstatt
	Ergänzungstation Zulauf Bad Cannstatt "kurz"
	Ergänzungstation Zulauf Bad Cannstatt Fernb.
	geplante Bebauung

MBS Ergänzungstation Stuttgart Hbf

Übersichtslageplan (M 1:2500) – Rosensteinpark
Blatt 3 – Kartengrundlage: ©2020 Google Earth/GeoBasis-DE/BKG



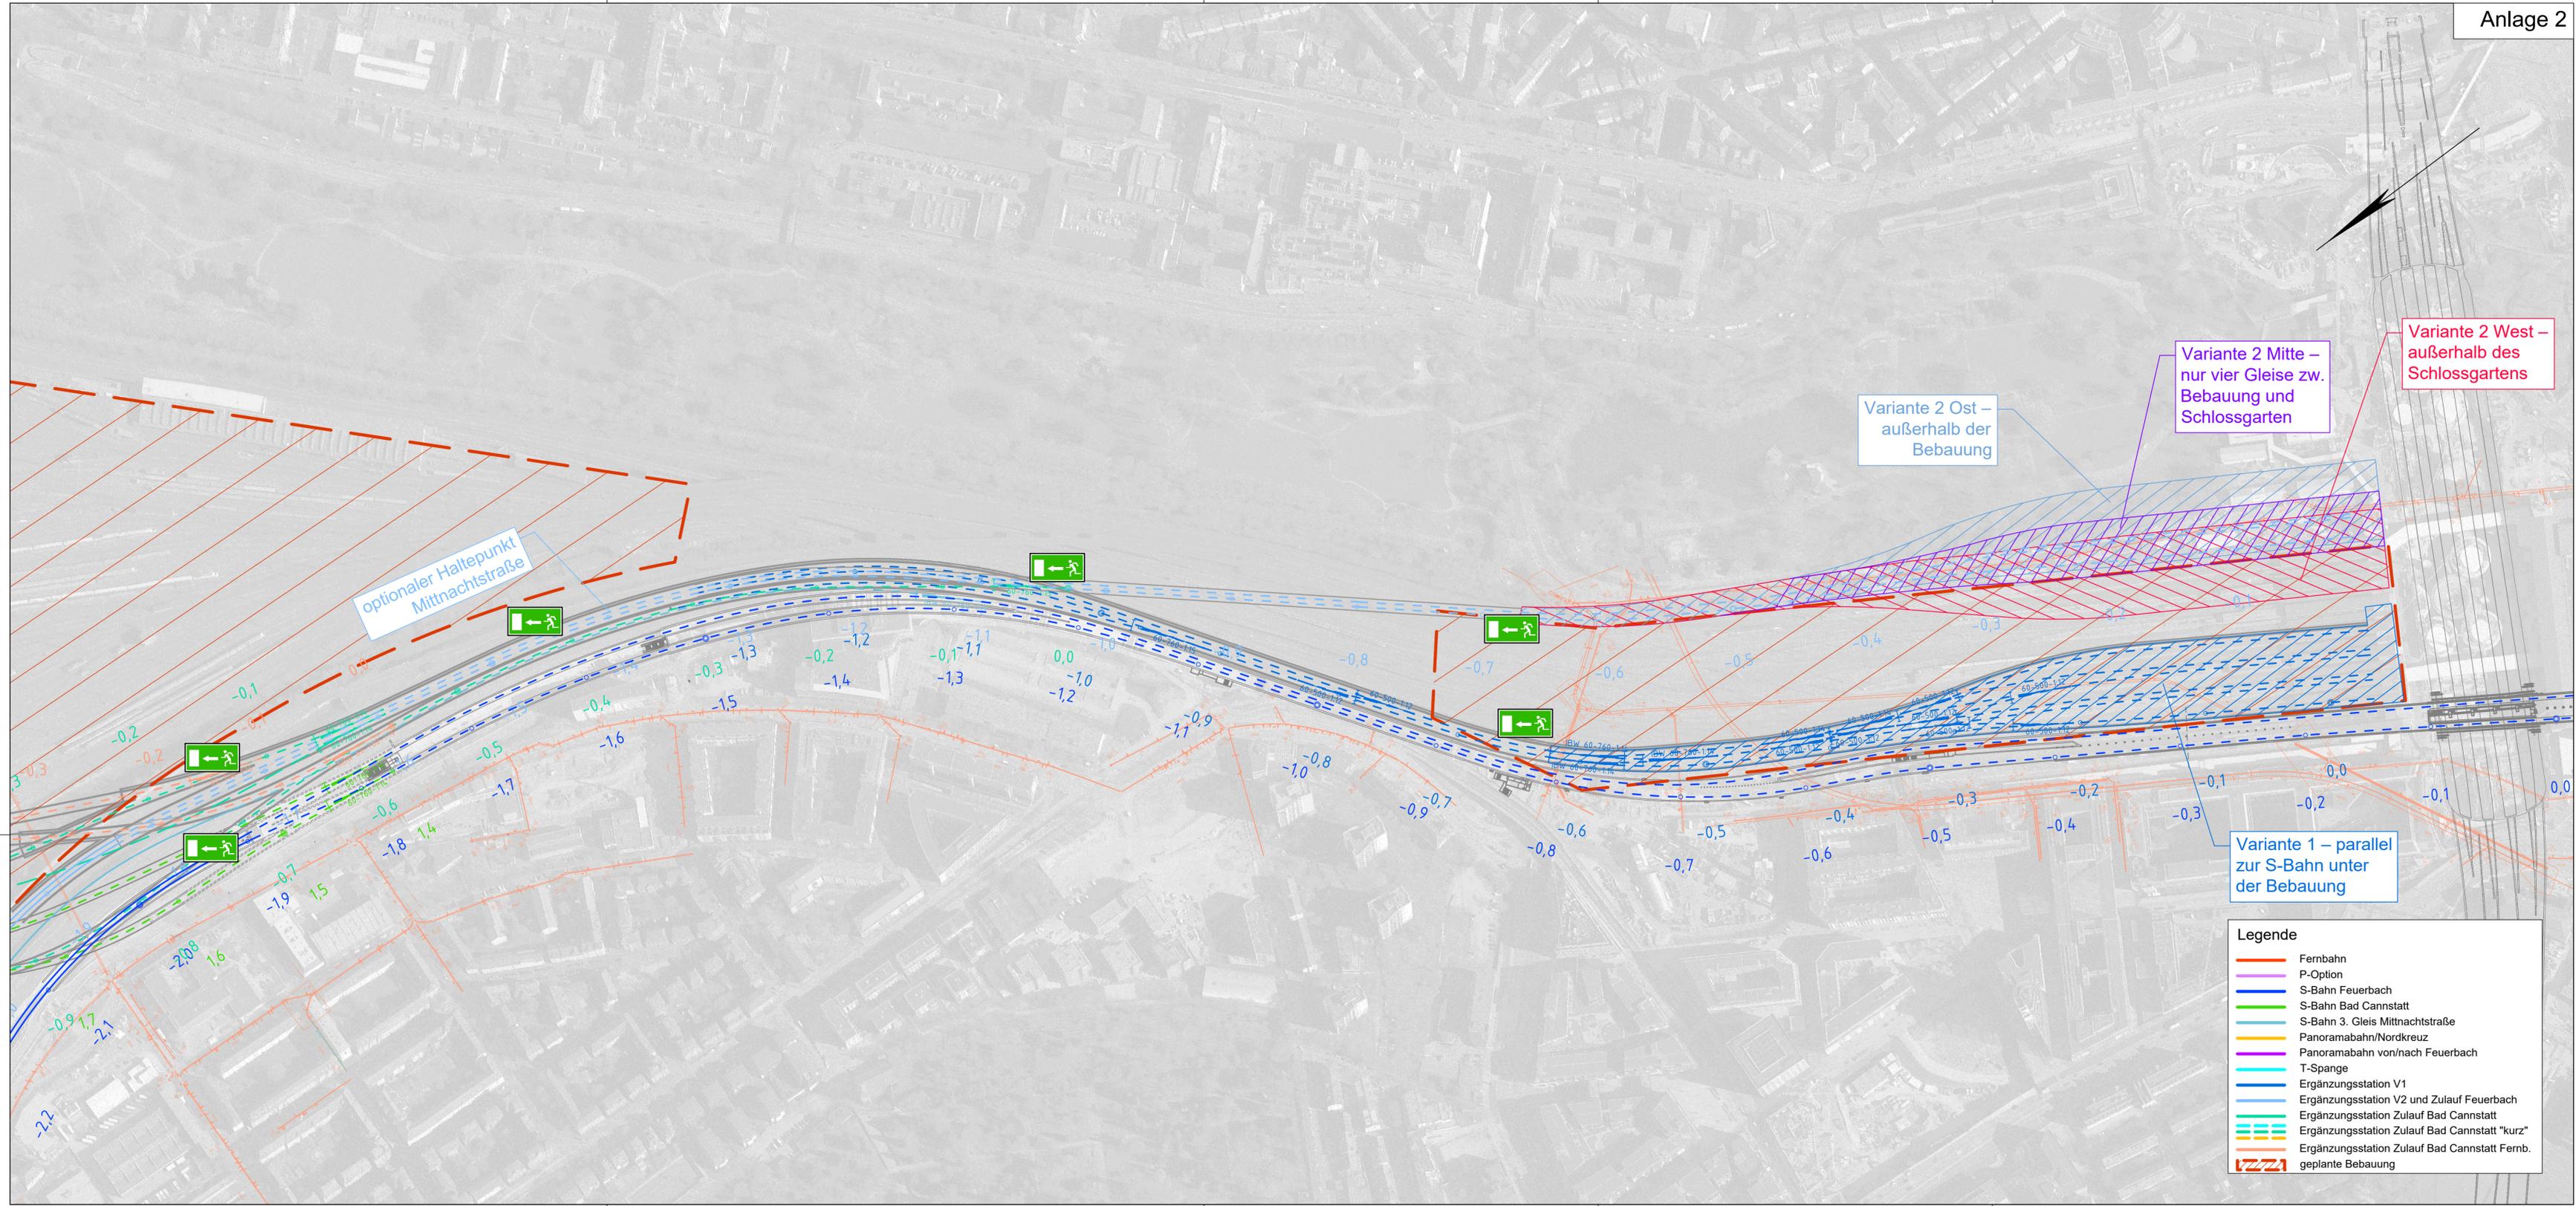

Legende

- Fernbahn
- P-Option
- S-Bahn Feuerbach
- S-Bahn Bad Cannstatt
- S-Bahn 3. Gleis Mitternachtstraße
- Panoramabahn/Nordkreuz
- Panoramabahn von/nach Feuerbach
- T-Spange
- Ergänzungsbahn V1
- Ergänzungsbahn V2 und Zulauf Feuerbach
- Ergänzungsbahn Zulauf Bad Cannstatt
- Ergänzungsbahn Zulauf Bad Cannstatt "kurz"
- Ergänzungsbahn Zulauf Bad Cannstatt Fernb.
- geplante Bebauung

erzeugt mit ProV®