Anlage 5.2

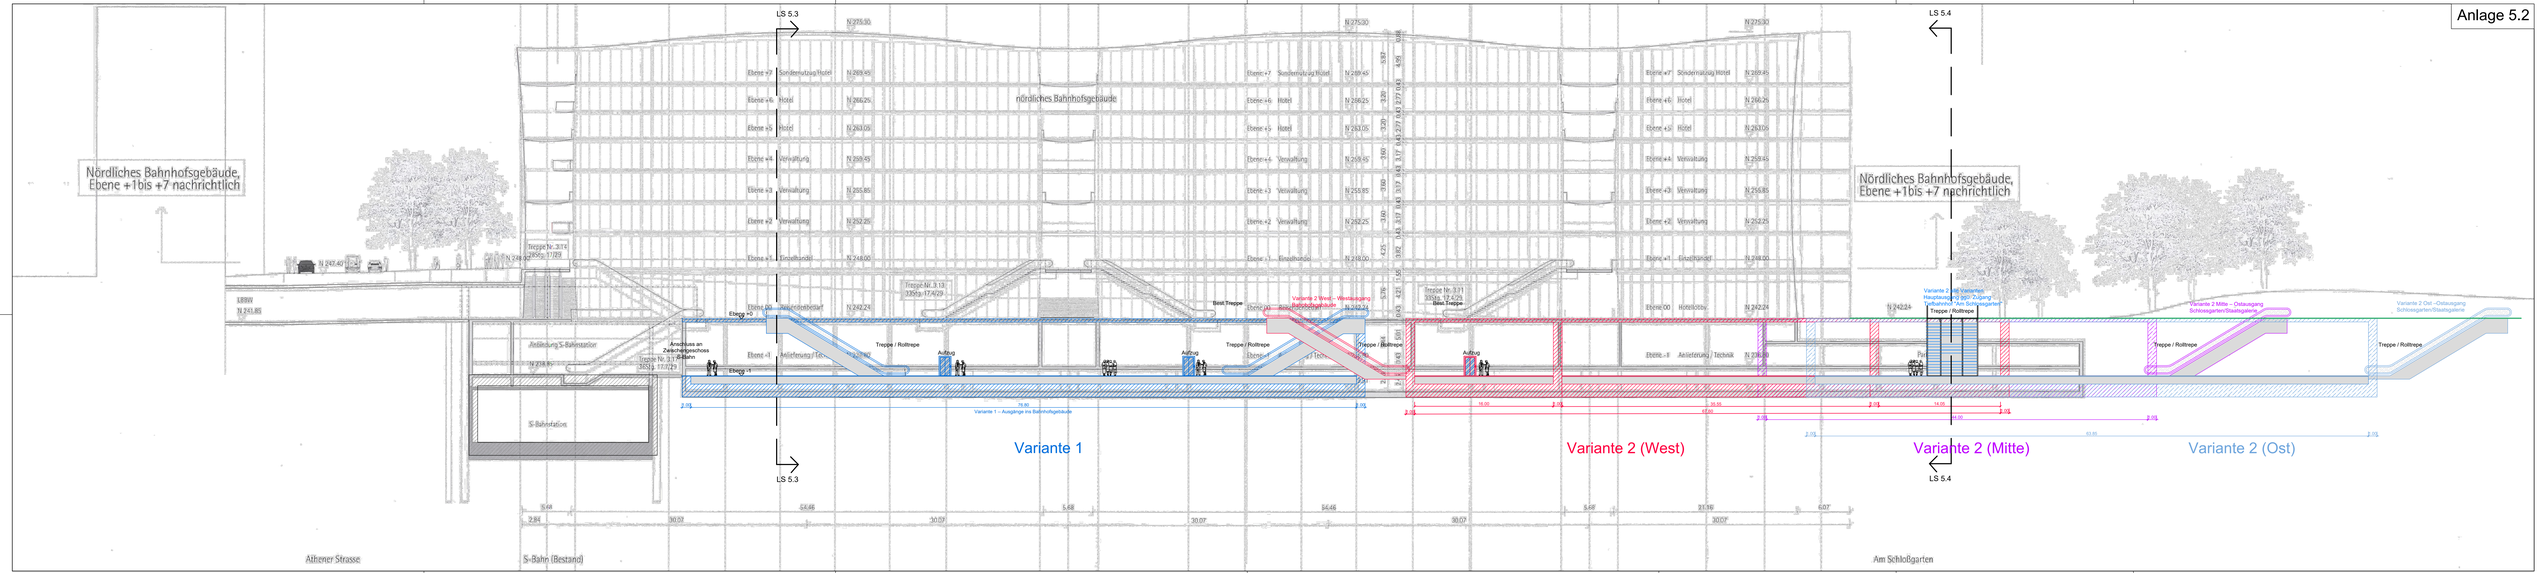

MBS Ergänzungsstation Stuttgart Hbf

Querschnitt Ergänzungsstation alle Varianten (M 1:250)

Ministerium für Verkehr Baden-Württemberg

OBERMEYER Infrastruktur

M:\28138\3-CAD\01EB\QP\Plan\01-EB-QP-P_0002.dwg

30. Mrz. 2021

erzeugt mit ProV®