


Nordbahnhofstraße Querung Tunnel nach Bad Cannstatt / zur Ergänzungsstation

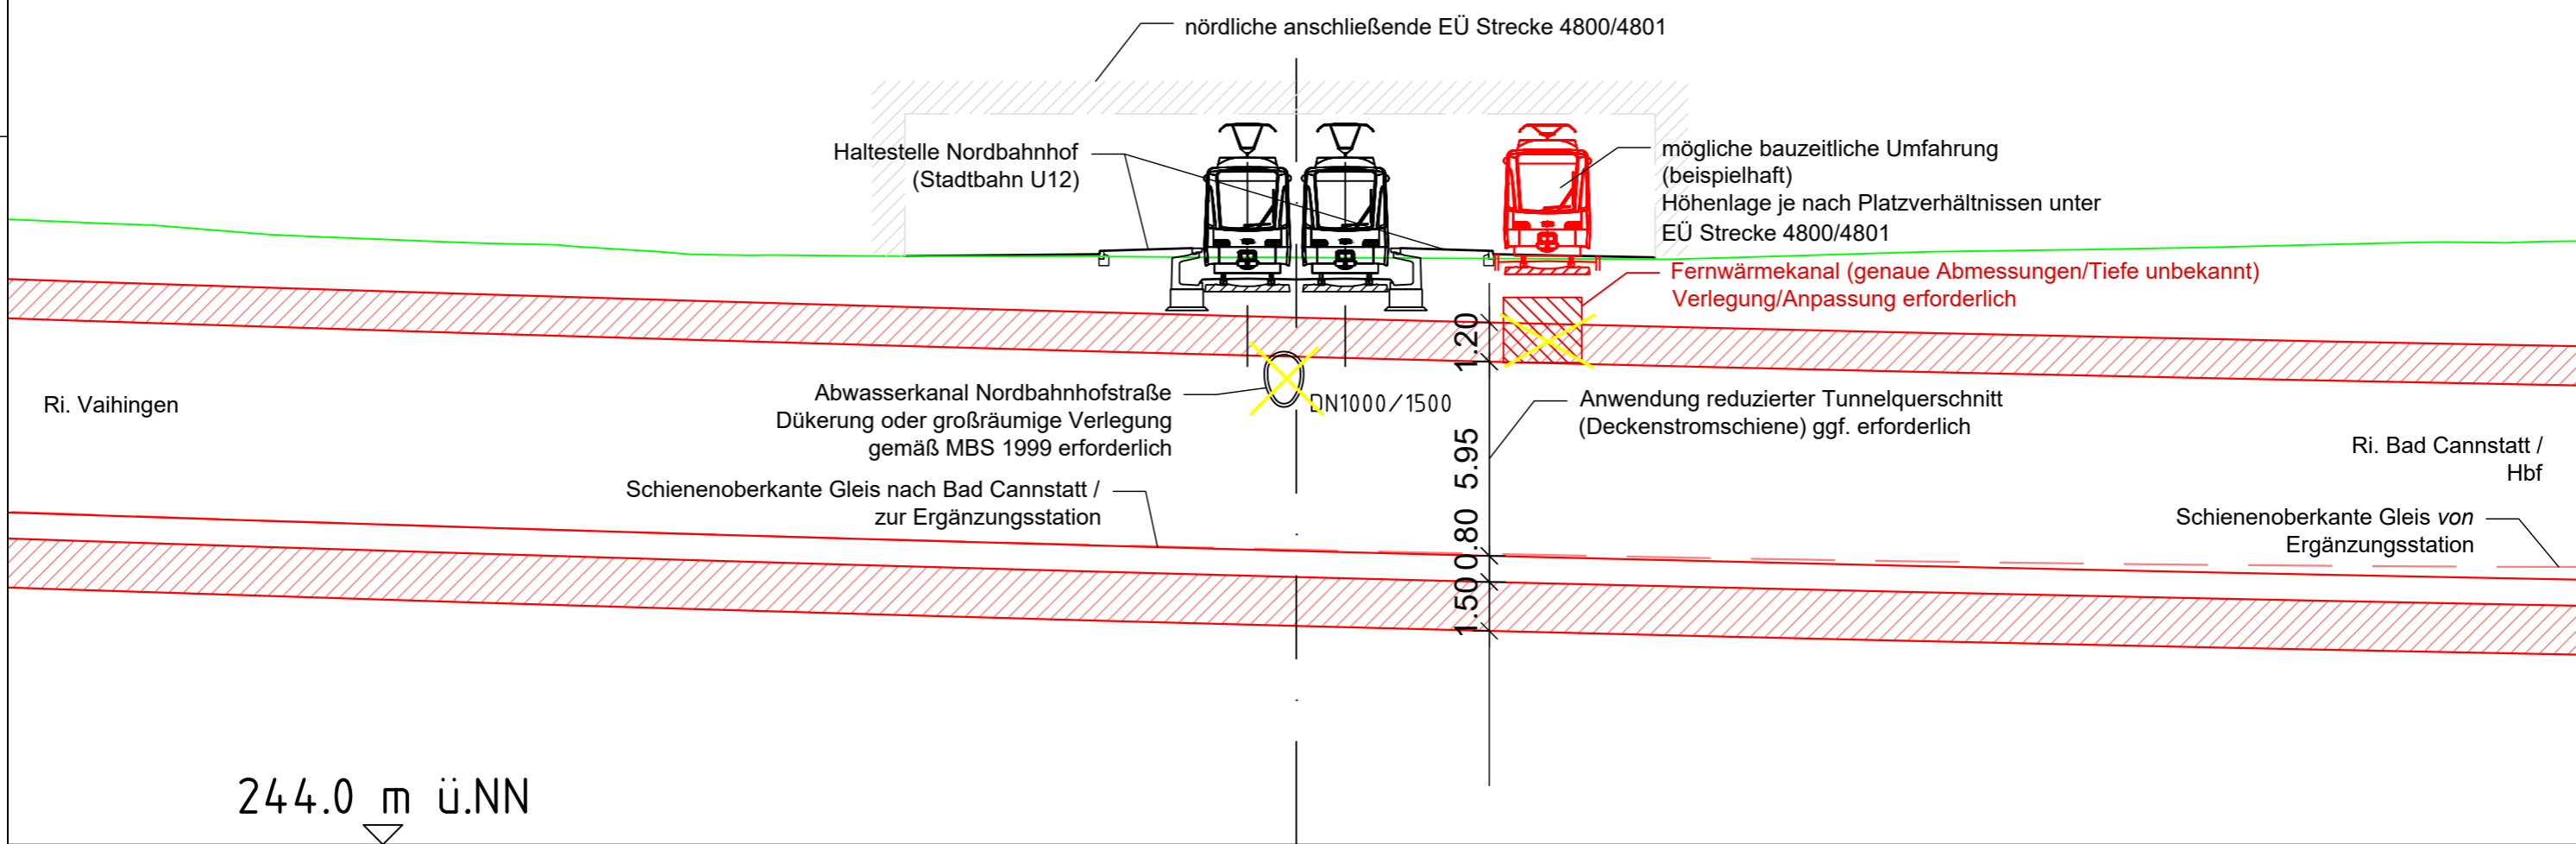

erzeugt mit ProVI®

MBS Ergänzungsstation Stuttgart Hbf
Querschnitt Querung Nordbahnhofstraße (M 1:200)

