Regelquerschnitt bergmännische Bauweise
eingleisig, Fluchtweg, V=80km/h
S-Bahn Profil
U = 145mm
M 1:50

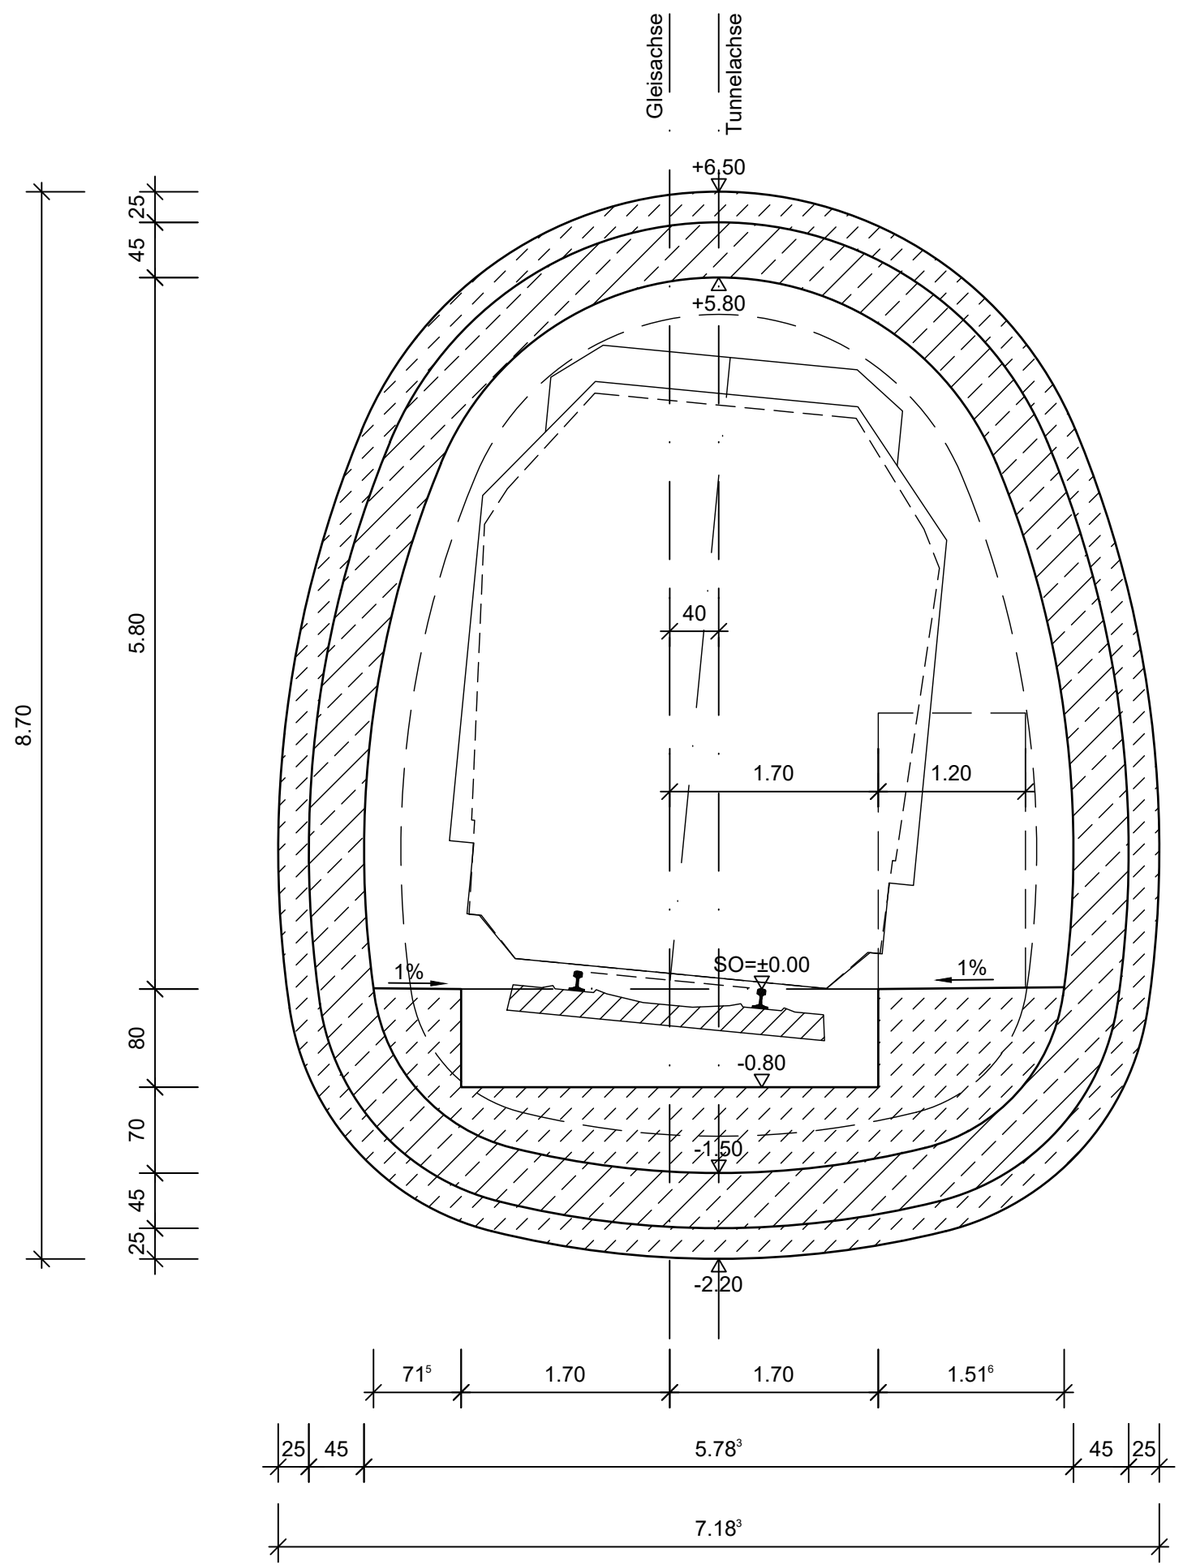


MBS Ergänzungsstation Stuttgart Hbf
Regelquerschnitt bergm. BW (S-Bahn)
Blatt 1/1

Ministerium für Verkehr Baden-Württemberg
OBERMEYER Infrastruktur

30. Mrz. 2021

M:\28138\3-CAD\01\PT\QP\Plan\01-PT-QP-P_0001.dwg