


Nordbahnhof

Anlage 7.2

Ergänzungsstation

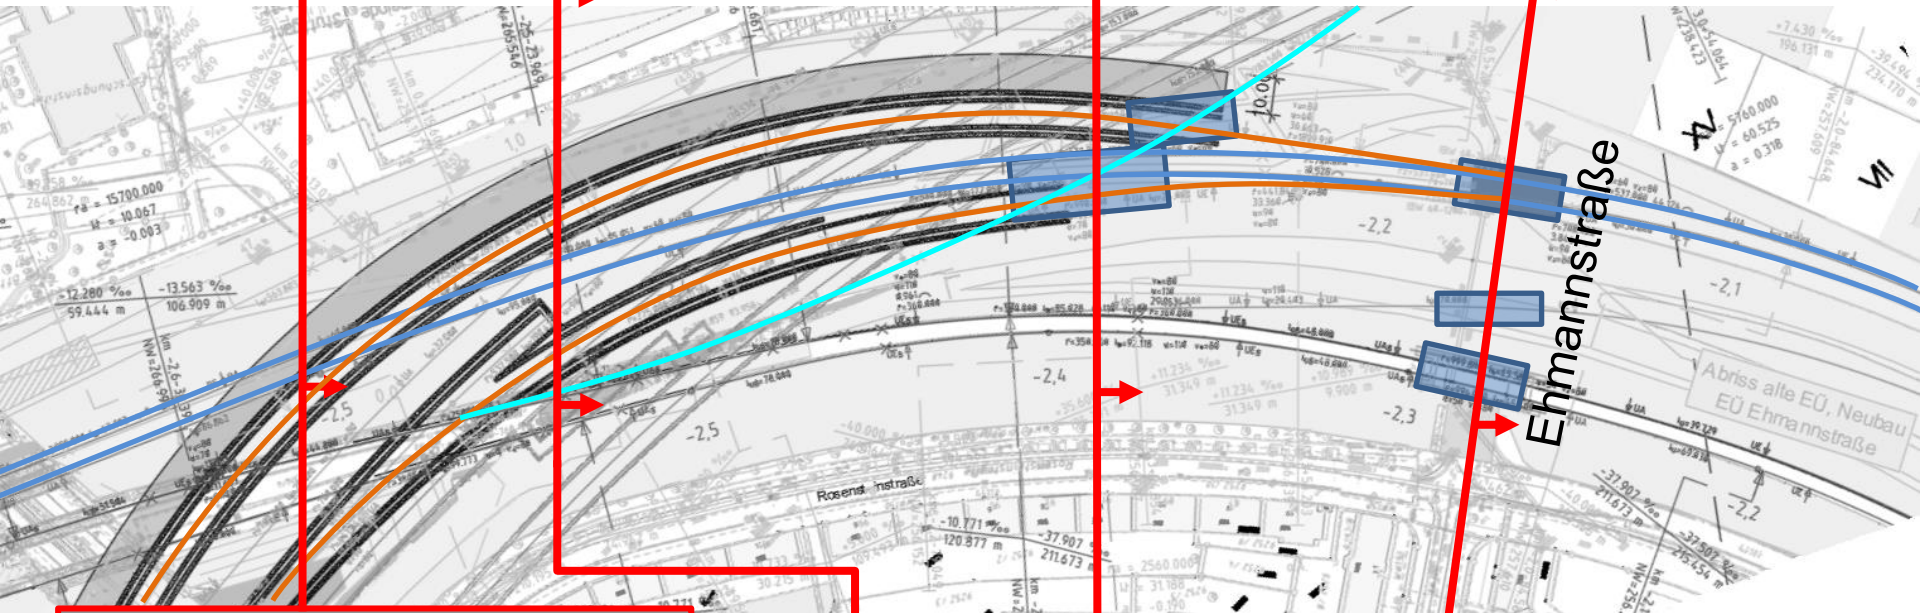

Ergänzungsstation →
Panoramabahn



Panoramabahn →
Ergänzungsstation

T-Spange

Nordkreuz/
Panoramabahn

3. S-Bahngleis
Mittnachtstraße



Ehmannastraße

Ergänzungsstation →
Panoramabahn




Panoramabahn →
Ergänzungsstation

T-Spange

Nordkreuz/
Panoramabahn

Ergänzungsstation →
Panoramabahn

optionale Überwerfung
T-Spange

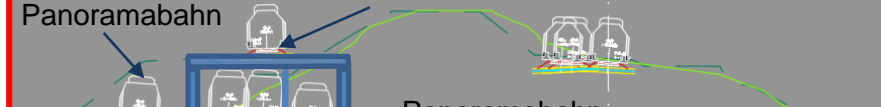

Panoramabahn →
Ergänzungsstation