
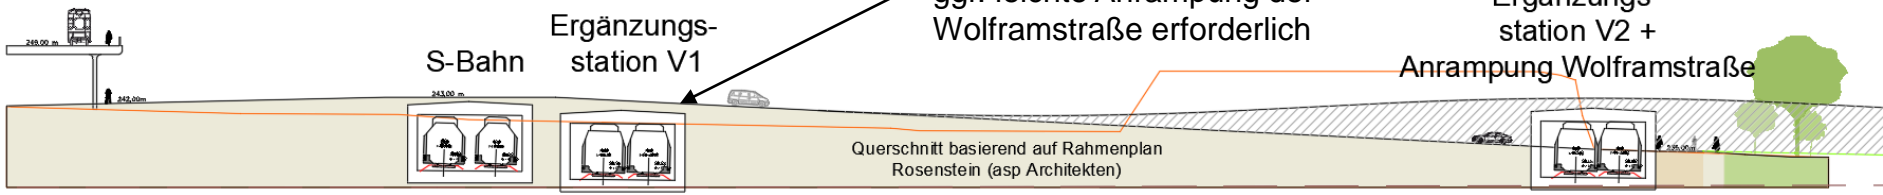


Mittnachtstraße

Anlage 7.4

Wolframstraße

Ergänzungsstation

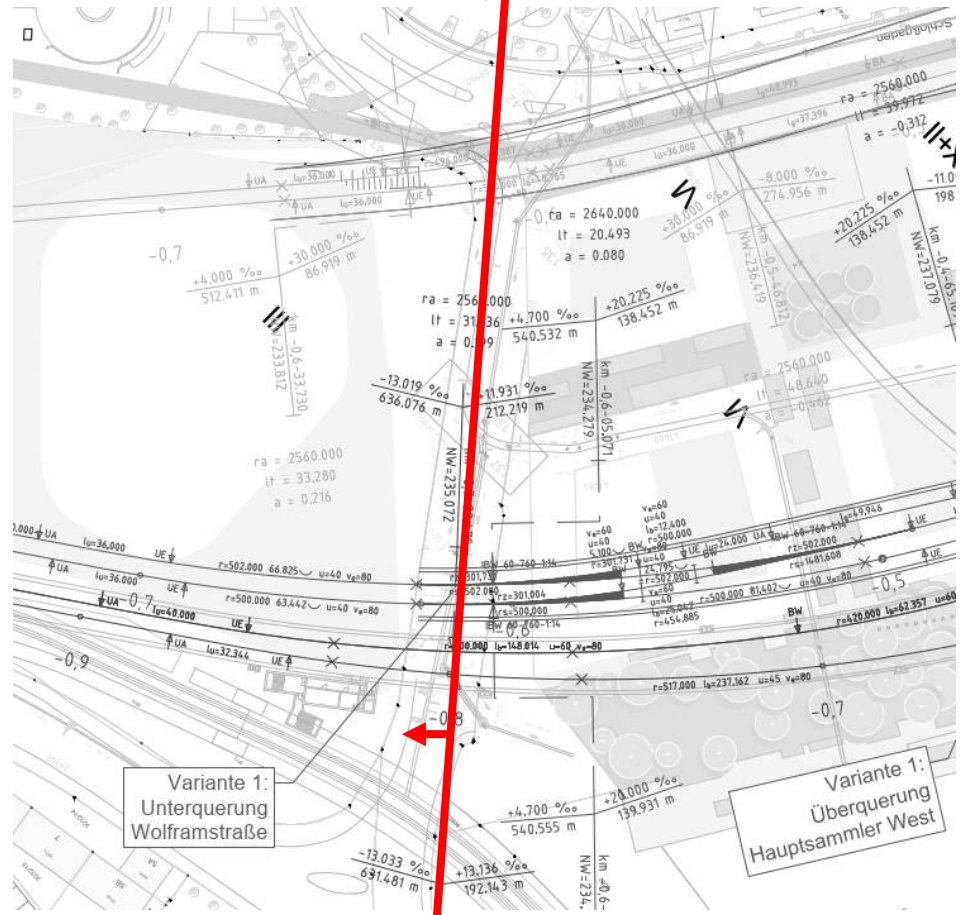

je nach genauer Höhenlage
ggf. leichte Anrampung der
Wolframstraße erforderlich

Ergänzungsstation V2 +
Anrampung Wolframstraße