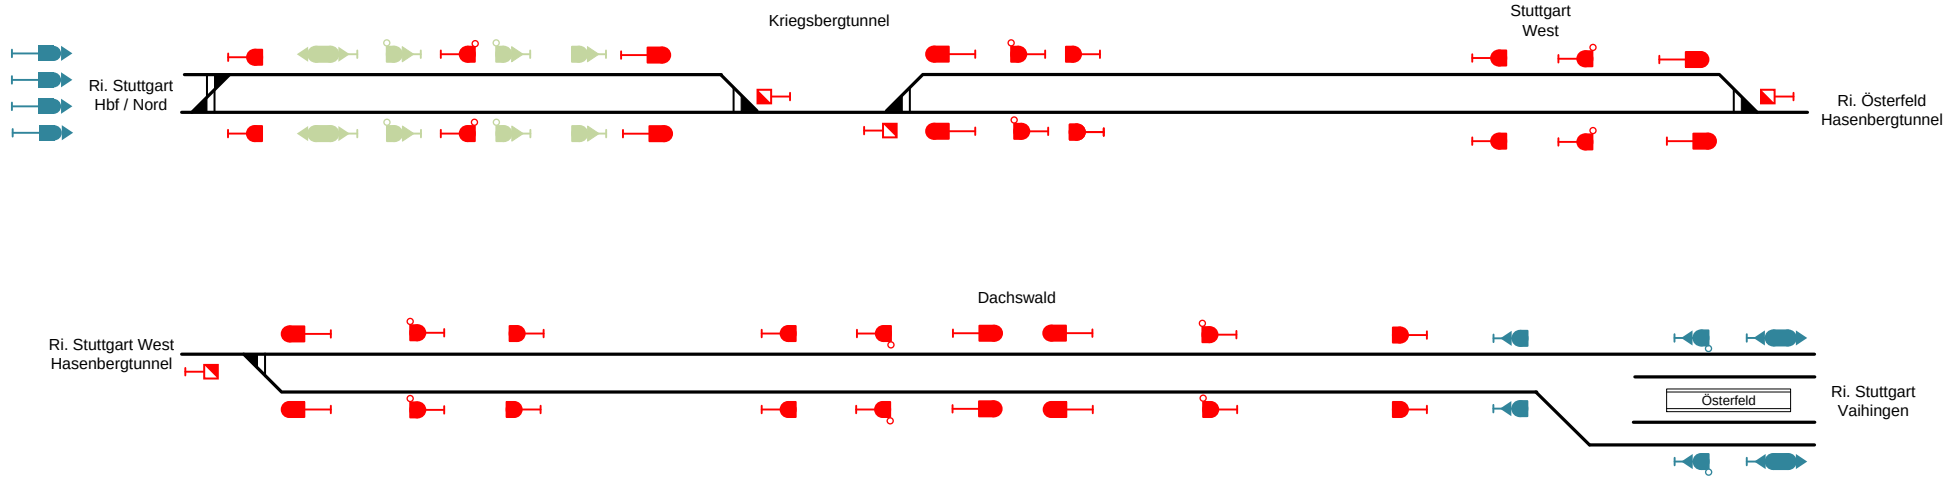

Symbol	Bezeichnung
	KS Vorsignal
	KS Hauptsignal
	KS Mehrabschnittsignal
▲/▼	Zs 3 / Zs 3 v
	Weiche
	Neubau innerhalb des Projekts
	Anpassung durch anderes Projekt
	Aufnahme in Stellbezirk Stg. Nord notwendig

Index	Änderung	Bear./Dat.	Gepr./Dat.	Abnah./Dat.	Übern./Dat.

Beruhend auf:

Ersatz für:

Ersatz durch:

DB NETZE

ohne

Erstellt:	12.04.2021	Wirbs
Geprüft:		
Freigegeben:		
	Datum	Name

DB

DB Engineering & Consulting GmbH
Planung Leit- und Sicherungstechnik (I.TP-SW-P-KAR)
Hinterm Hauptbahnhof 5, 76137 Karlsruhe

Erm. Invest u IH Kosten Panormabahn STG

Variante 1: 1-gleisig
Signalübersichtsplan
Strecke: 4860

1–