Bad Cannstatt/
Feuerbach

Anlage 7.5

Steinbeisstraße
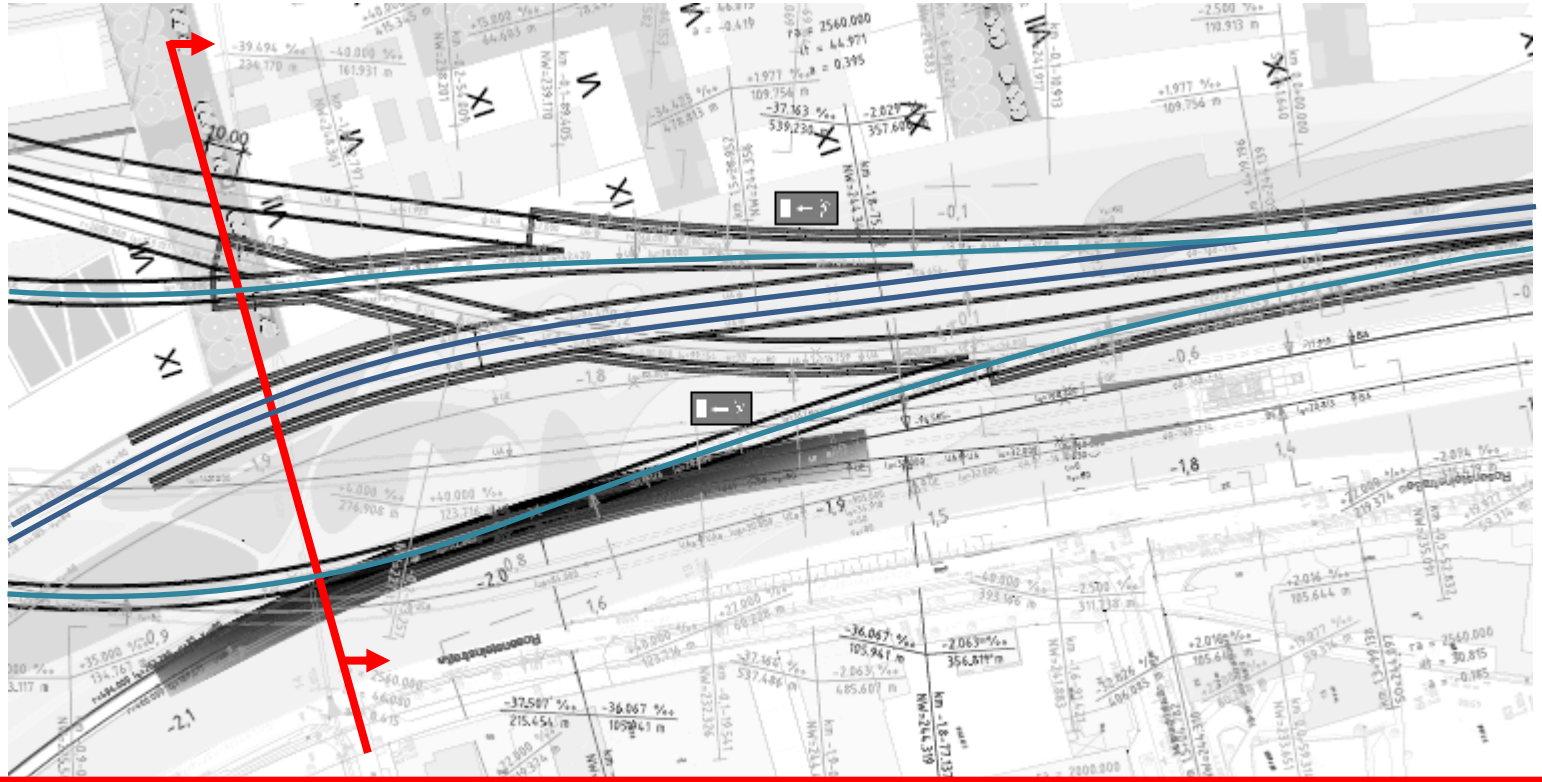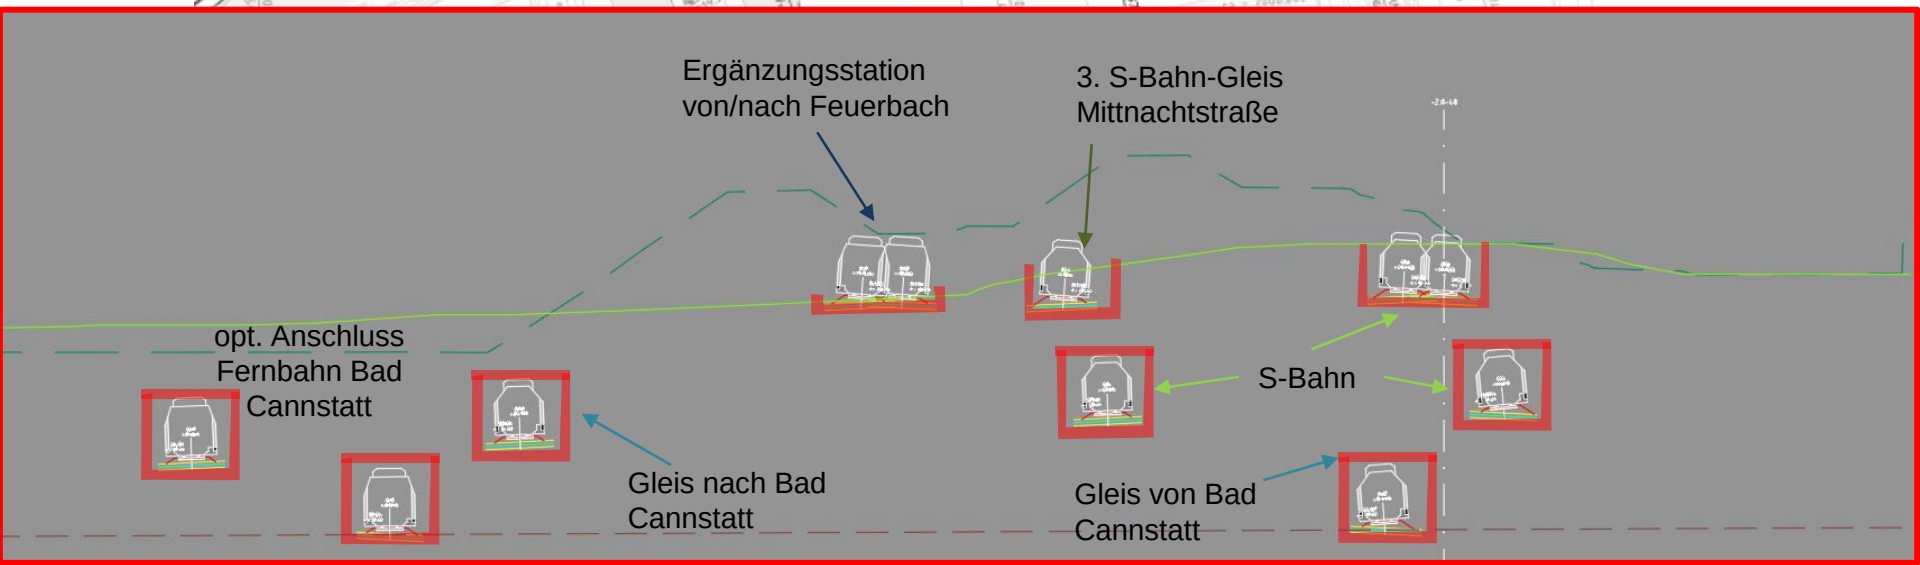
Ergänzungsstation